


NAZWA ZAMIERZENIA INWESTYCYJNEGO / OBIEKTU :	
Remont kościoła pod nazwą zadania : „Roboty budowlane w zabytkowym budynku kościoła p.w. Św. Mikołaja w Hrubieszowie m.in.: remont części podziemnej ścian wraz z wykonaniem przepony poziomej metodą iniekcji ciśnieniowej wraz z hydroizolacją pionową oraz częściowa naprawa tynków zewnętrznych kościoła oraz wykonanie studni dosświetlających przy oknach piwnicznych kościoła”.	
ADRES BUDOWY : dz.nr 406/4 obr. Śródmieście jedn.ewid. 060401_1 Hrubieszów	
INWESTOR: Parafia Rzymskokatolicka Św. Mikołaja w Hrubieszowie ul. 3 Maja 5 22-500 Hrubieszów	
TYTUŁ: RZUT PARTERU	
PROJEKTANT GŁÓWNY :	Nr upr. / PEČEĆ / PODPIS :
mgr inż. arch. Michał Kalbarczyk upr.nr 288/LBOKK/2024	Michał Kalbarczyk ARCHITEKT
WSPÓŁPRACOWNIA : mgr inż. arch. Jacek ADAMKIEWICZ	
SKALA RYSUNKU :	BRANŻA: BUDOWLANA ARCHITEKTURA
1 : 100	
DATA : Styczeń 2024	NR RYS.: A-2

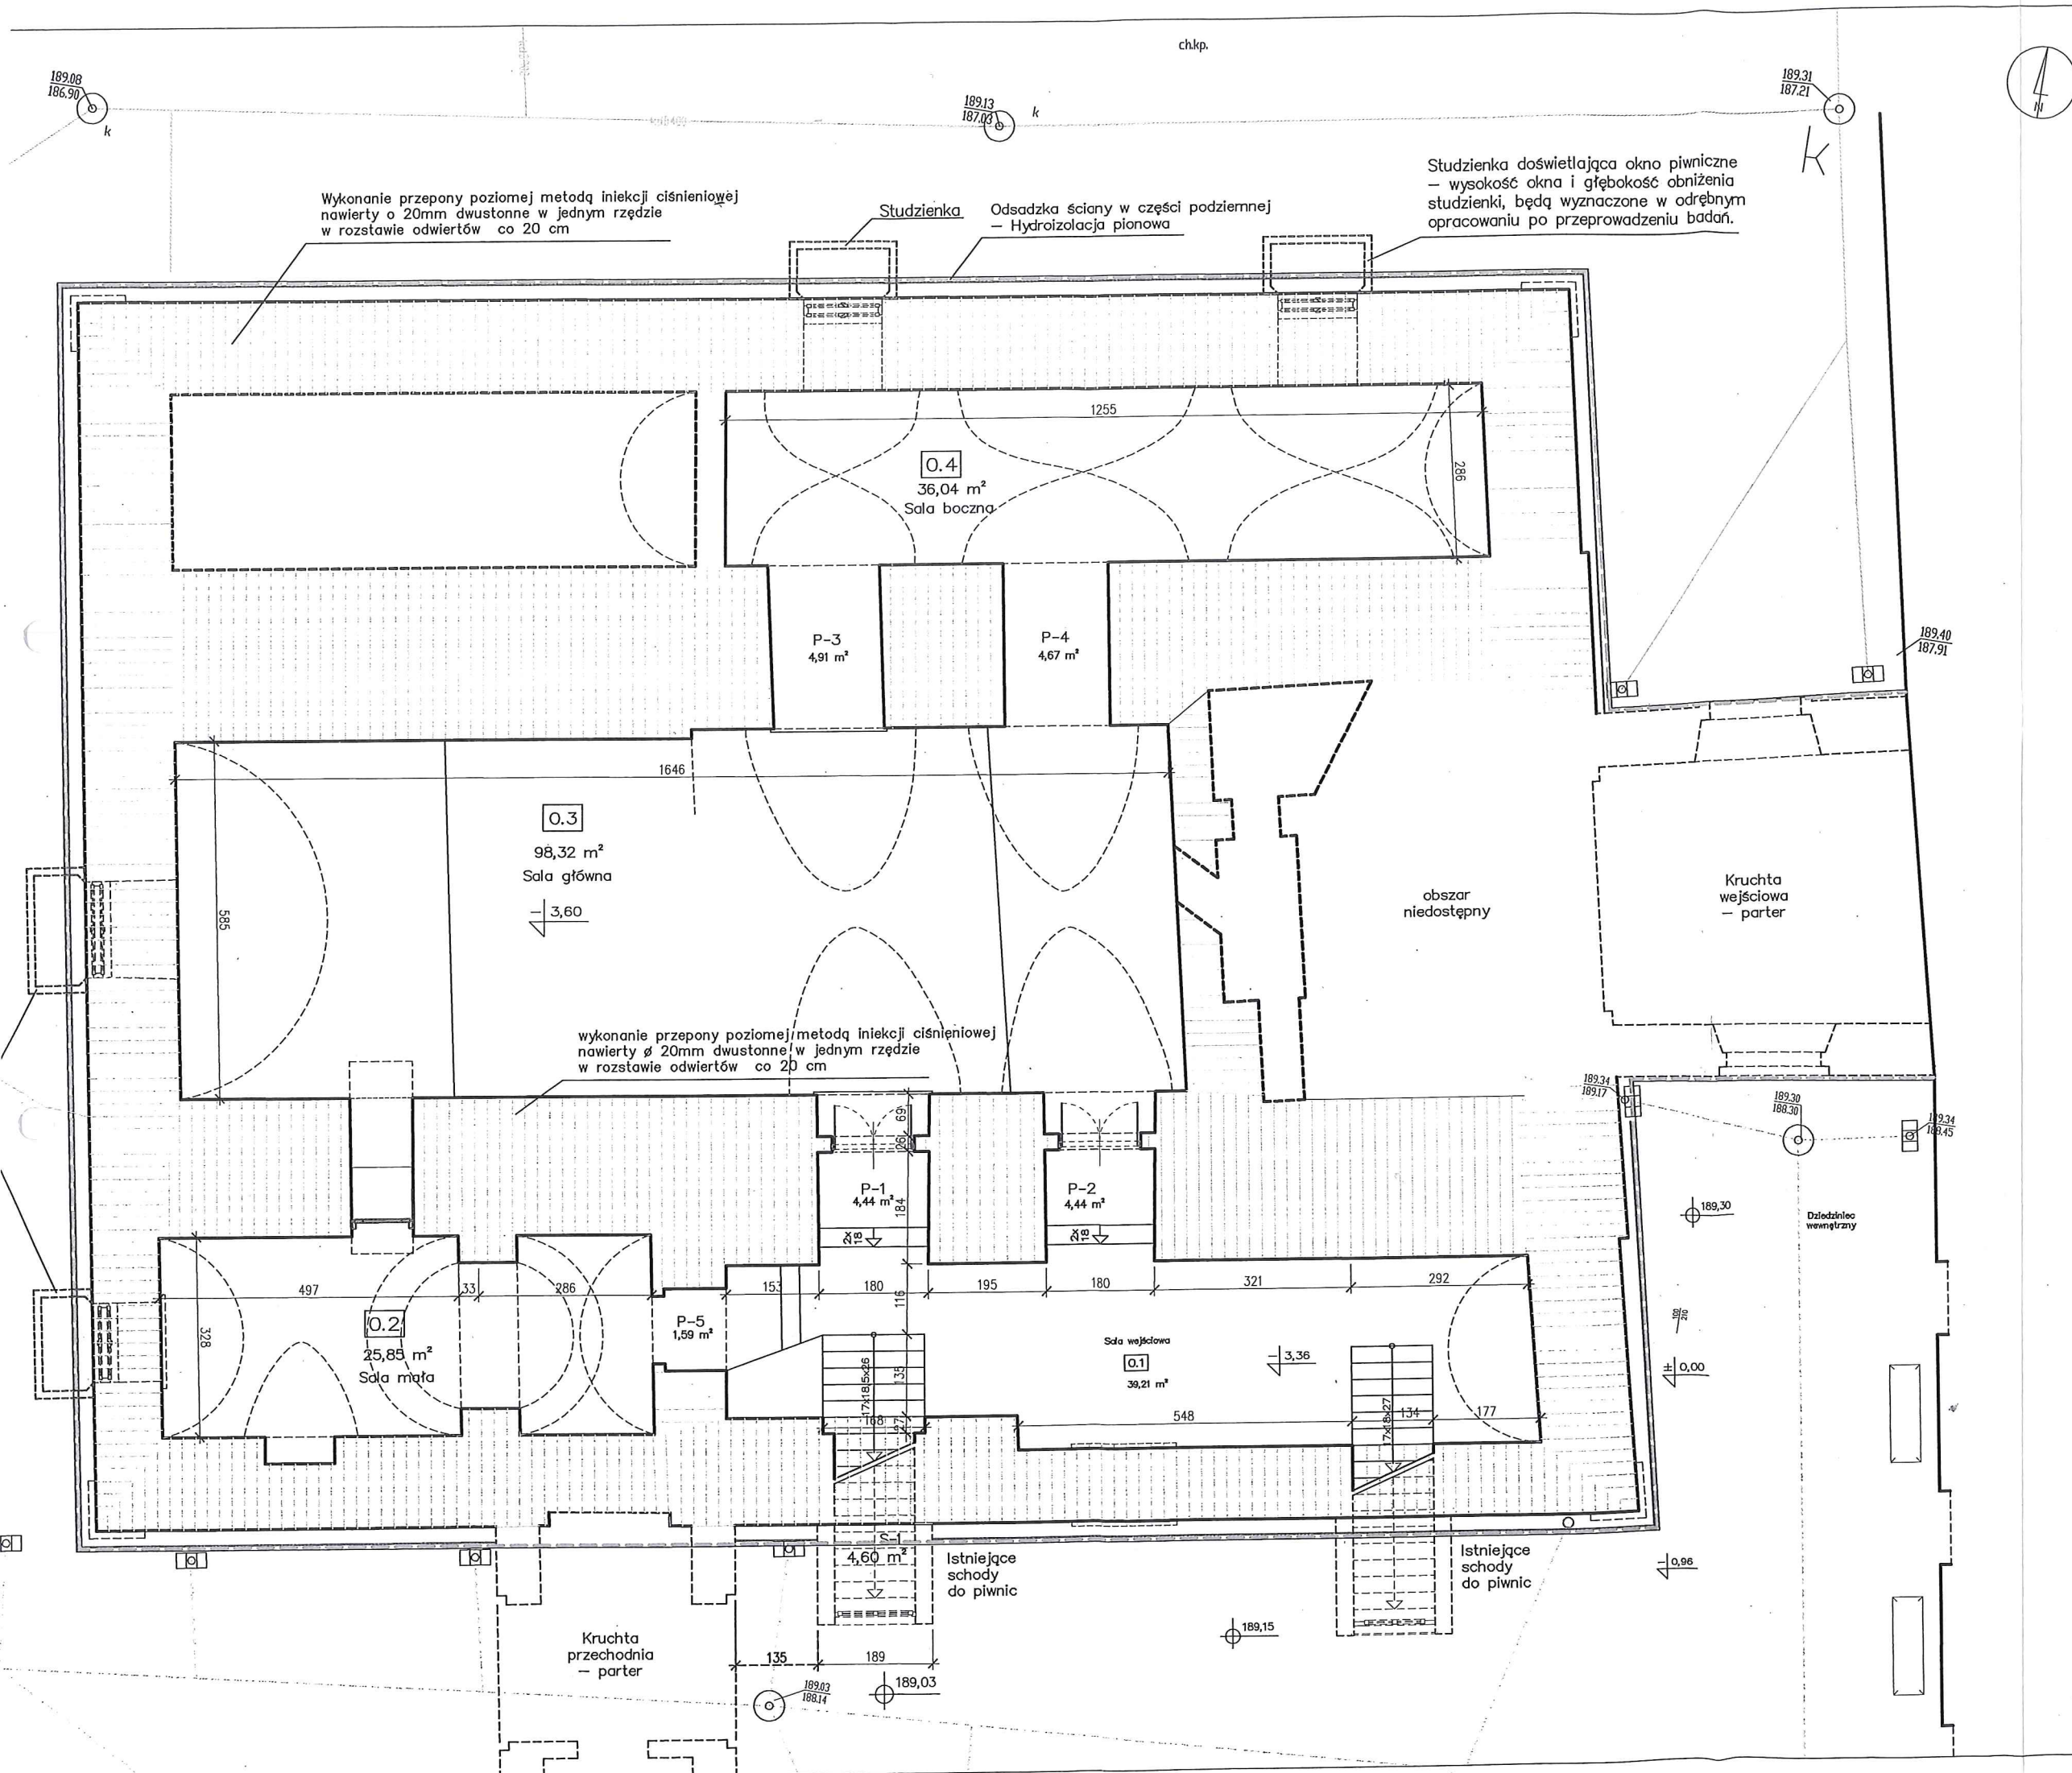

NAZWA ZAMIERZENIA INWESTYCYJNEGO / OBIEKTU :	
Remont kościoła pod nazwą zadania : „Roboty budowlane w zabytkowym budynku kościoła p.w. Św. Mikołaja w Hrubieszowie m.in.: remont części podziemnej ścian wraz z wykonaniem przepływu poziomej metodą iniekcji ciśnieniowej wraz z hydroizolacją pionową oraz częściowa naprawa tynków zewnętrznych kościoła oraz wykonanie studni doświetlających przy oknach piwnicznych kościoła”.	
ADRES BUDOWY : dz.nr 406/4 obr. Śródmieście jedn.ewid. 060401_1 Hrubieszów	
INWESTOR: Parafia Rzymskokatolicka Św. Mikołaja w Hrubieszowie ul. 3 Maja 5 22-500 Hrubieszów	
TYTUŁ: RZUT PIWNIC	
PROJEKTANT GŁÓWNY : mgr inż. arch. Michał Kalbarczyk upr.nr 288/LBOKK/2024	
WSPÓŁOPRACOWNIK : mgr inż. arch. Jacek ADAMKIEWICZ	
SKALA RYSUNKU : 1 : 100	BRANŻA: BUDOWLANA ARCHITEKTURA
DATA : Styczeń 2024	NR RYS.: A-1

NR RYS: P-1

NR RYS: P-1