

MAPA DO CELÓW PROJEKTOWYCH SKALA 1:500

Oznaczenie kancelaryjne zgłoszenia pracy geodezyjnej	326.2019
Województwo:	lubelskie
Powiat:	hrubieszowski
Jednostka ewidencyjna:	060401_1 Hrubieszów-miasto
Obręb:	0269 Śródmieście
Łąka nr:	424/54, 424/53, 424/52, 424/51, 424/50, 424/49, 424/48, 424/47
Układ współrzędnych:	2000
Układ wysokości:	Kronsztadt 60
Oznaczenie granic obszaru aktualizacji:	

Nie wyklucza się istnienia w terenie innych niewykazanych na niniejszej mapie urządzeń podziemnych, które nie były zgłoszone do inwentaryzacji, lub o których brak jest informacji w instytucjach branżowych.

Wykonawca:

GEODETA
Inż. Aleksandra Różańska-Górska

GEODETA
Mieczysław Demczuk
Upr. geodezyjne MGPIB Nr 16042


Imię i nazwisko lub nazwa podmiotu,
który wykonał mapę oraz podpisał mapę
reprezentując ten podmiot

Imię i nazwisko numer świadectwa nadania,
uprawnien geodety, który sporządził mapę
oraz jego podpis

Rob. Nr 22/2019

Hrubieszów, dnia 20.03.2019r.

SZKIC ORIENTACYJNY 1:10000

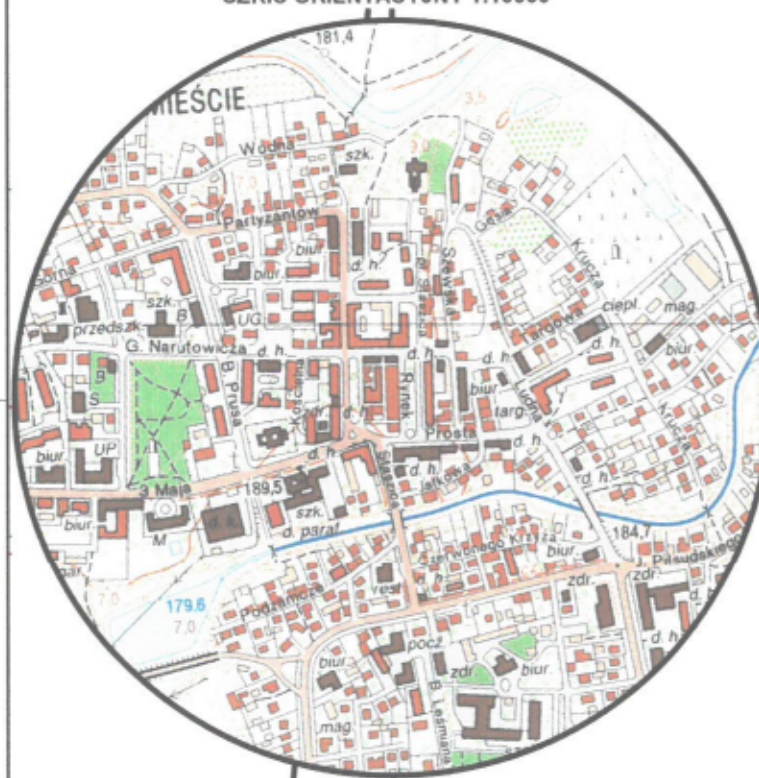

N

Organ prowadzący państwowy zasób geodezyjny i kartograficzny	Starosta Hrubieszowski
Identyfikator ewidencyjny materiału zasobu	P. 0604. 2019. 864
Data wpisania do ewidencji materiałów zasobu	2019-05-14
Imię, nazwisko i podpis osoby reprezentującej organ	z up. STAROSTY

Naczelnik Wydziału Geodezji,
Kartografii, Katastru i Gospodarki
Nieruchomościami
Inż. Piotr Różański

