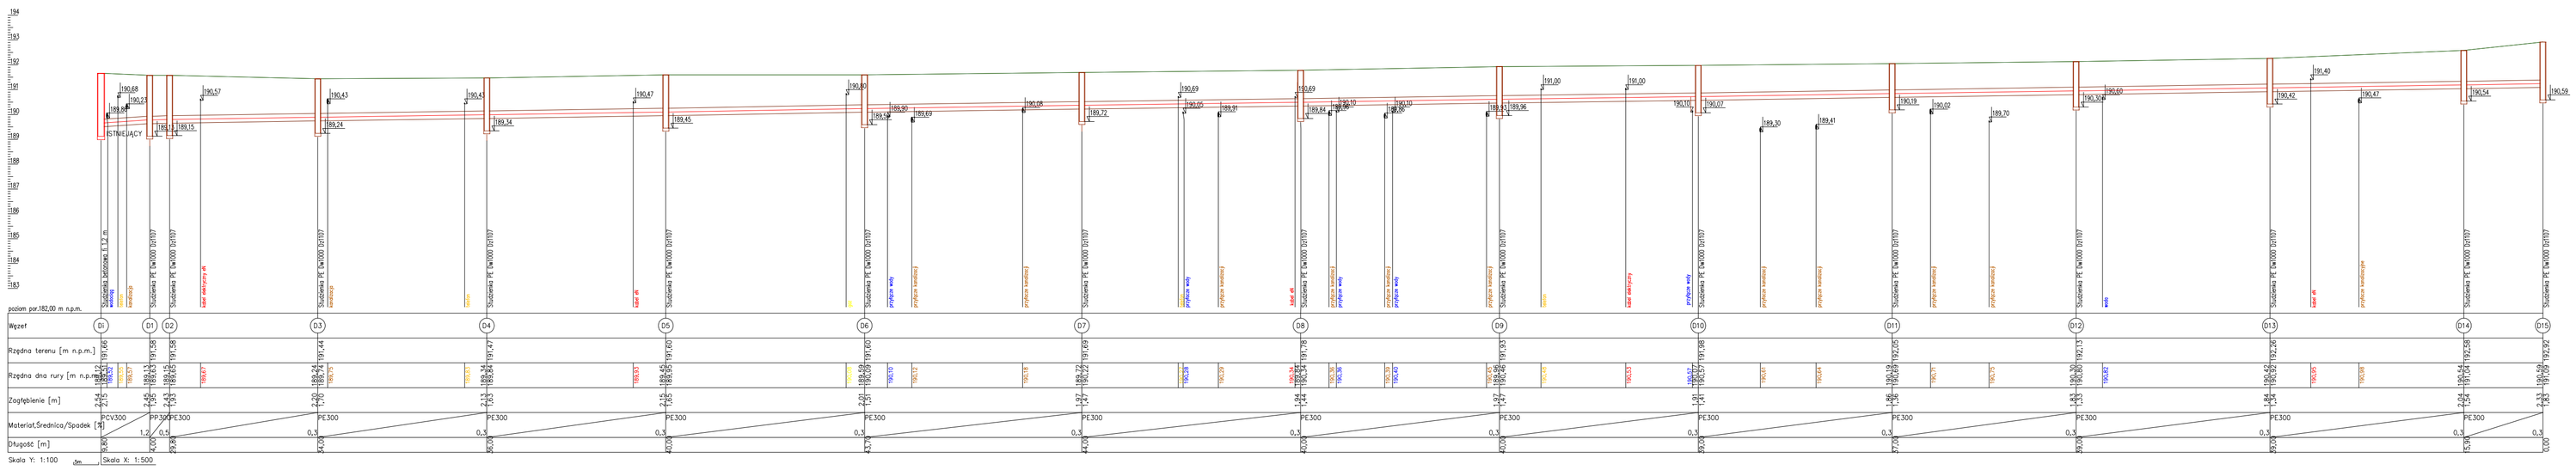

KANALIZACJA DESZCZOWA W UL. OGRODOWEJ 22-500 HRUBIESZÓW	
Inwestor: MIEJSKA SŁUŻBA DROGOWA, UL. CIESIELCZUKA 2 22-500 HRUBIESZÓW	Branża: SANITARNA
Rysunek: PROFIL PODŁUŻNY KANALIZACJI DESZCZOWEJ KANAŁ GŁÓWNY	Data: 02. 2020 r.
Projektant: mgr inż.TERESA WAJSZCZUK upr. UAN-II-8387/68/86 / Podpis	SKALA [Y/X] 100/500
Sprawdzający:mgr inż. Mariusz Smoła upr.LUB/0083/PBS/16	RYS. NR 2