


Tablica obiektowa TS

Zastosować obudowę w II kl. izolacji montowaną natynkowo IP65. Drzwi wyposażone w zamek. Wielkość obudowy tak dobrać by po zainstalowaniu wszystkich aparatów pozostało co najmniej 20% rezerwy miejsca.

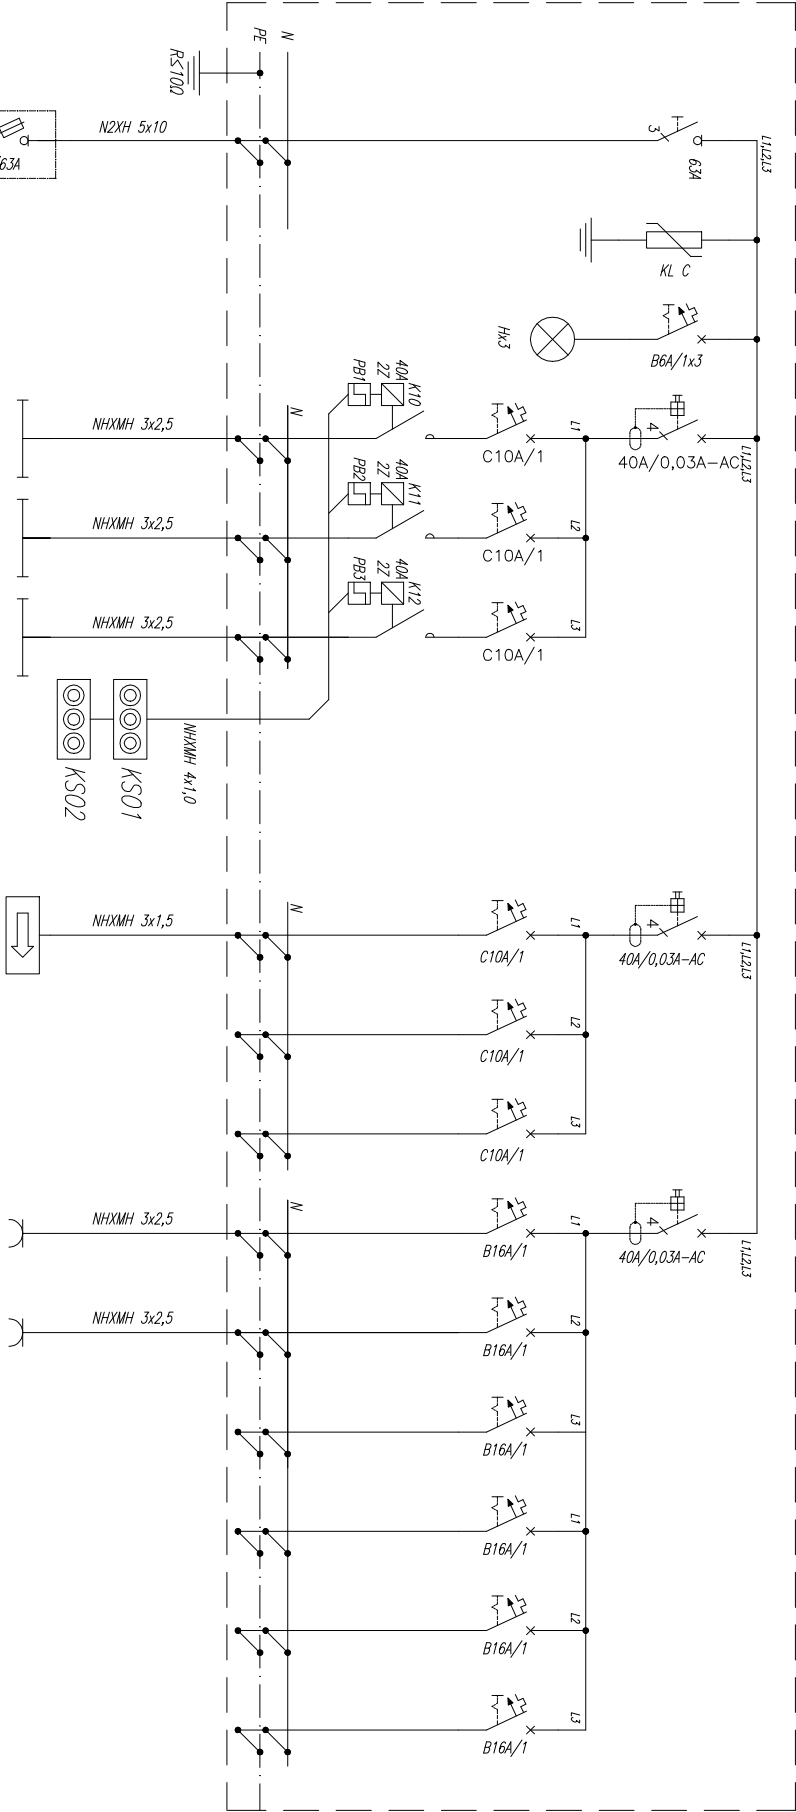

Numer odbioru	WLZ		1	2	3	4		7	8	9	10	11	12	13	14	15
Nazwa odbioru	Zasilanie z RG	Ochronnik klasy C	Wskaźnik obecności napięcia	Zasilanie oświetlenia pom.4	Zasilanie oświetlenia pom.4	Zasilanie oświetlenia pom.4	Sterowanie	Zasilanie oświetlenie AW/EW	Rezerwa	Rezerwa	Zasilanie gn. 230V pom.4	Zasilanie gn. 230V pom.4	Rezerwa	Rezerwa	Rezerwa	Rezerwa
Moc P1 [kW]				1,13kW	0,75kW	0,75kW	--kW	0,07kW	--kW	--kW	0,50kW	0,50kW	--kW	--kW	--kW	--kW

Pi=3, 70kW
Ps=1, 99kW
Is=3, 10A

OCHRONA OD PORAŻENI SAMOCZYNNIE
SZYBKE WYŁĄCZENIE –
PROJEKTOWANE INSTALACJE
W UKŁADZIE SIECI TN-S

Opis:
BPx – Przekaznik bistabilny 16A, 230VAC
Kx – Stycznik 2Z, 25A, 230VAC

Investor:	Gmina Miejska w Hrubieszowie ul. mjr H. Dobrzańskiego "HUBALA" 1, 22-500 Hrubieszów	Nr rys.:	IE-11
Jednostka projektowa:	ECO Projekt Waldemar Paszkiwicz ul. Ułanów 29a, Lublin 20-554 NIP 712-005-96-72, REGON 430337689		
Nazwa inwestycji:	Ustąpiadowno 12, 22-500 Hrubieszów, jednostka ewidencyjna: 060401_1 Hrubieszów, obręb 060401_10268 Śródmieście, nr dz. ewid.: 864/62, 864/65, 768		
Przedmiot:	Schemat ideowy tablicy TS	Skala:	
Kategoria obiektu budowlanego:	XXVI	Faza:	PROJEKT WYKONAWCZY
Projektował:	mgr inż. Paweł Wojczuk	UD/013/PWE/10	
Sprawił:	mgr inż. Zygmunt Szymczyk	UD/002/PWE/05	
Opracował:		—	