


Przekrój P-2
 km 9+060
 skala 1:100/200

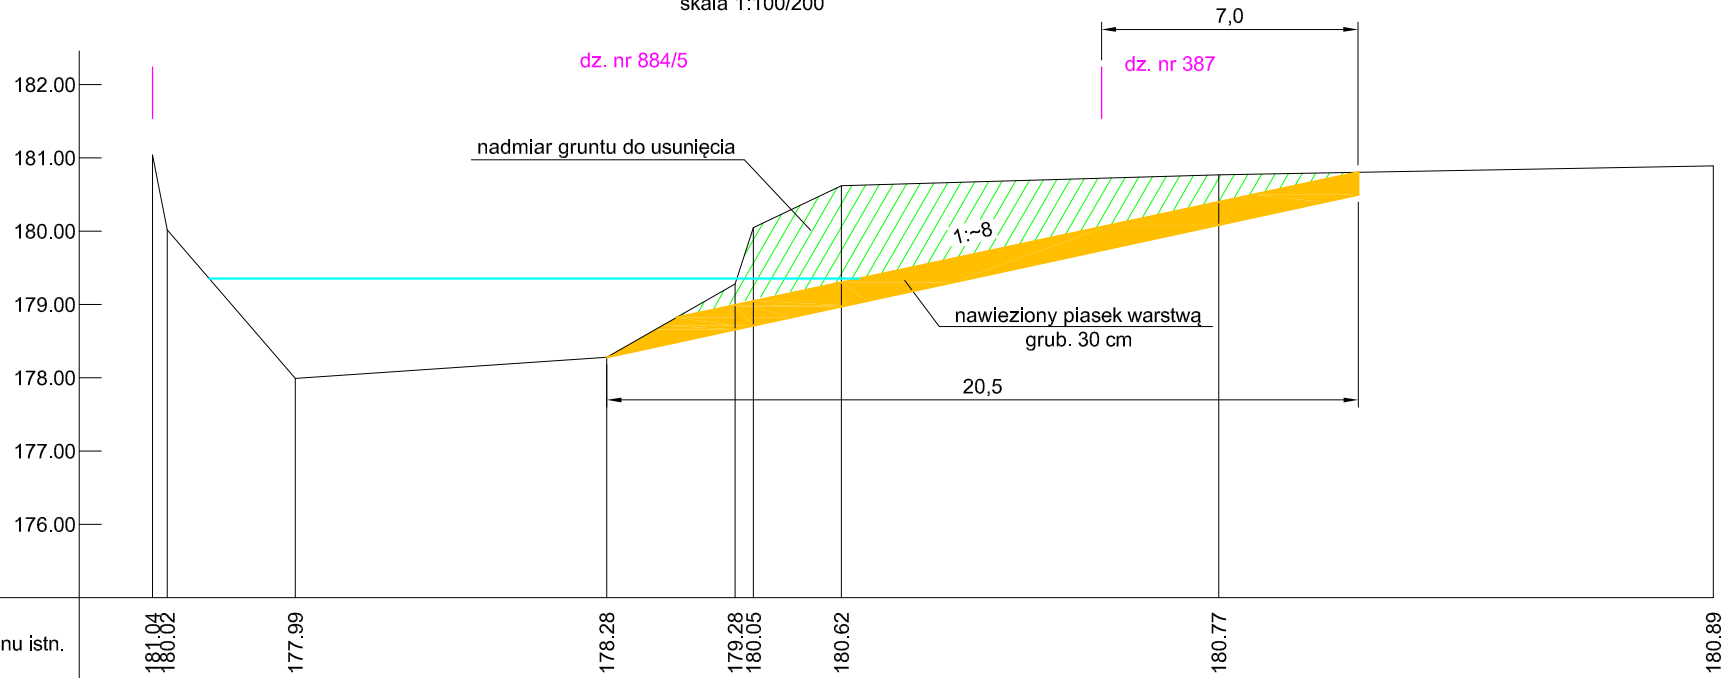

p.p. 175.00

rzędne terenu istn.	181.94 180.02	177.99	178.28	179.28 180.05	180.62	180.77	180.89			
rzędne terenu proj.										
głębok proj										
odległości	0.40	3.50	8.50	3.50	0.50	2.40	10.30	3.50	2.40	13.50