


HRUBIESZÓW ul. SIKORSKIEGO – odcinek od ulicy Grotthusów do nowo zaprojektowanej sieci wodociągowej w ulicy Sikorskiego oraz łącznik sieci wodociągowej w ulicy Orzeszkowej.

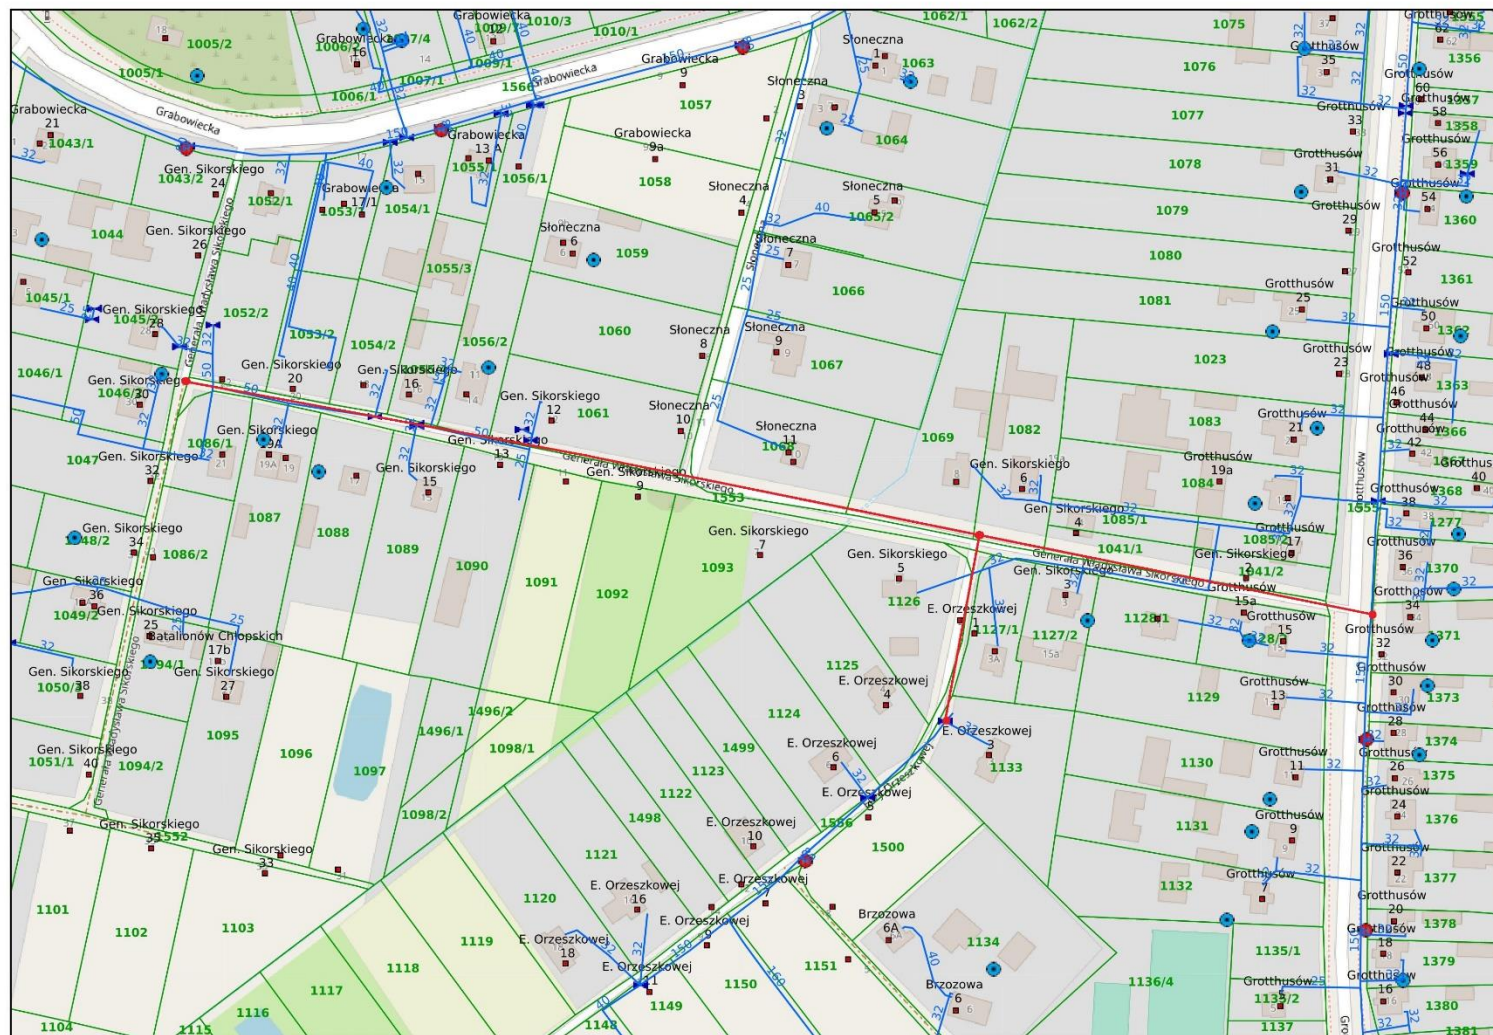

Dariusz Kowalski

str. 1 z 1

2020/07/02

----- lokalizacja nowoprojektowanej sieci wodociągowej